



PIANO PRIMO

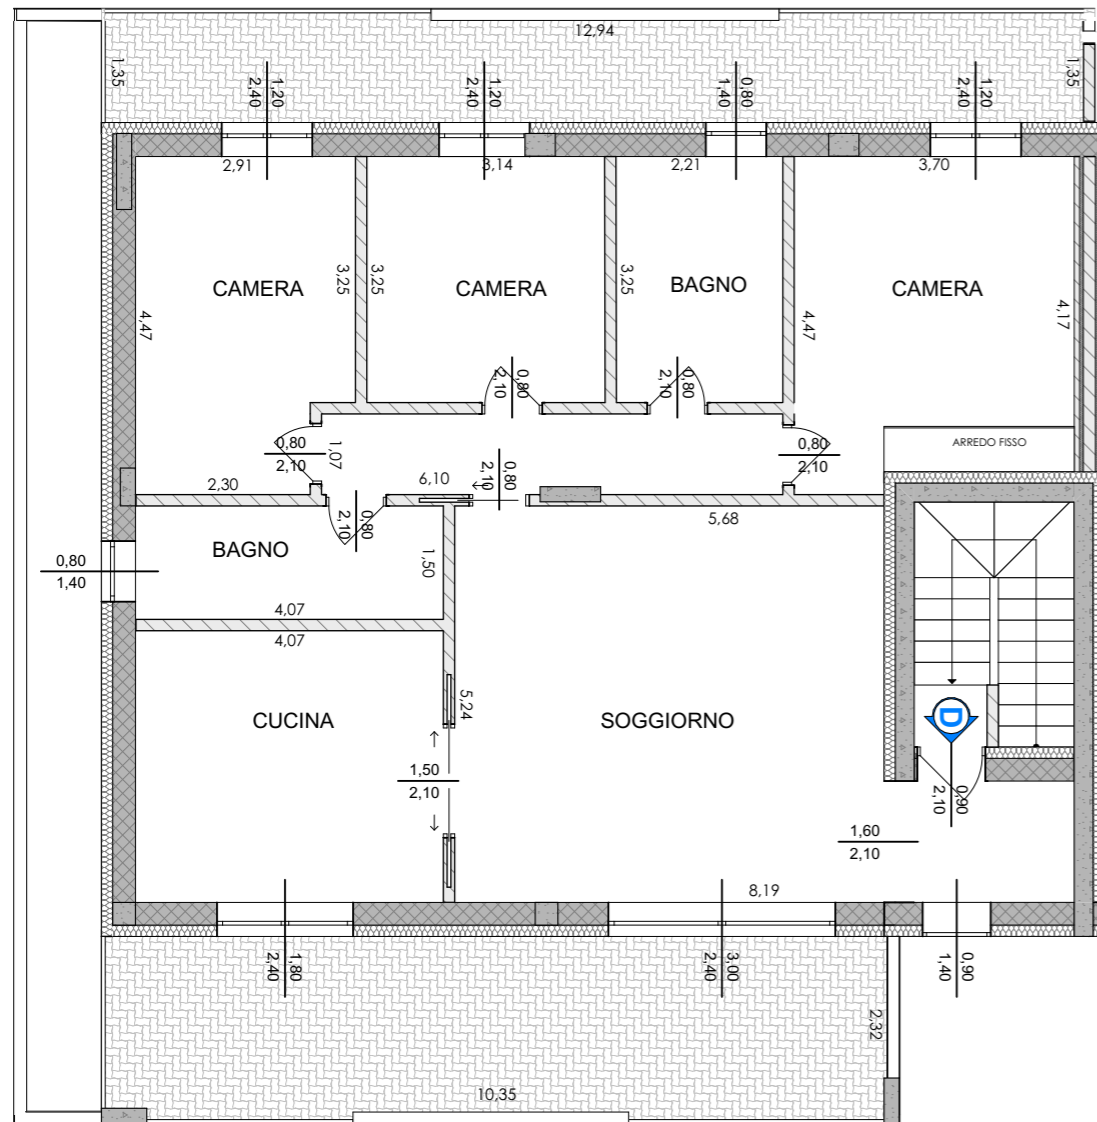

PIANTA PIANO INTERRATO

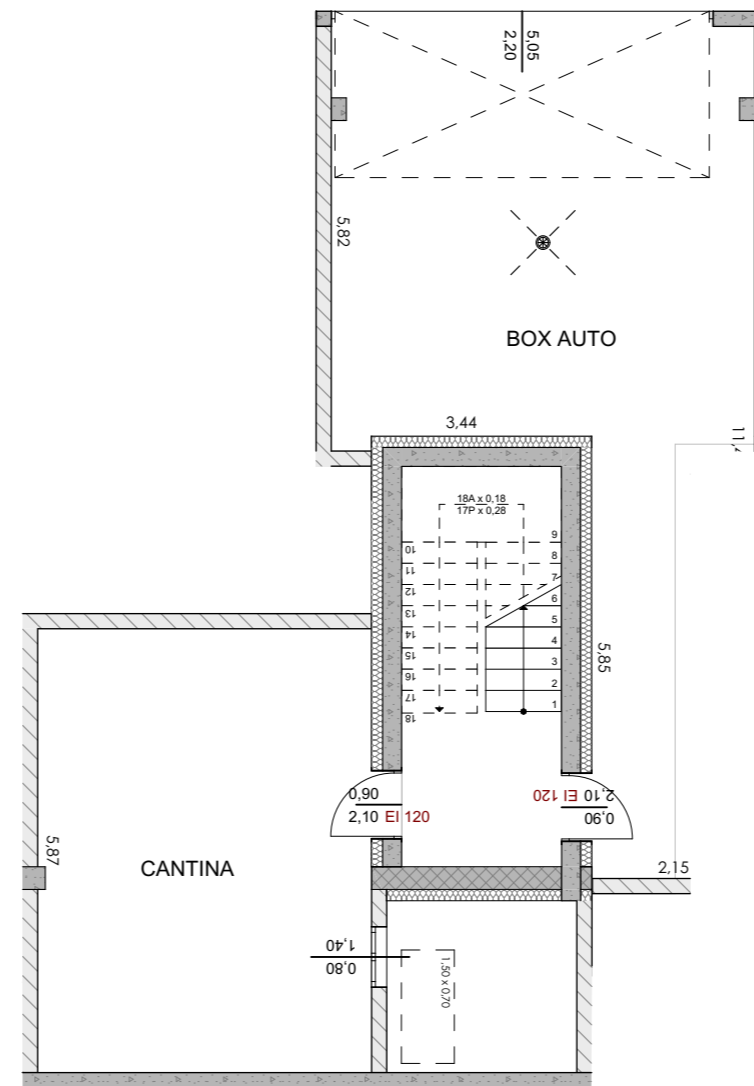

PIANO PRIMO

D

- 3 X
- 2 X
- 2 X
- 



SUPERFICIE RESIDENZIALE:	126,20	mq
PORTICI E BALCONI:	45,55	mq
CANTINE ED INTERCAPEDINI:	36,30	mq
BOX-AUTO:	48,50	mq



COMPLESSO RESIDENZIALE  
VIA SALVO D'ACQUISTO - 24068 SERIATE (BG)

N SCALA 1 : 100