



PIANO PRIMO

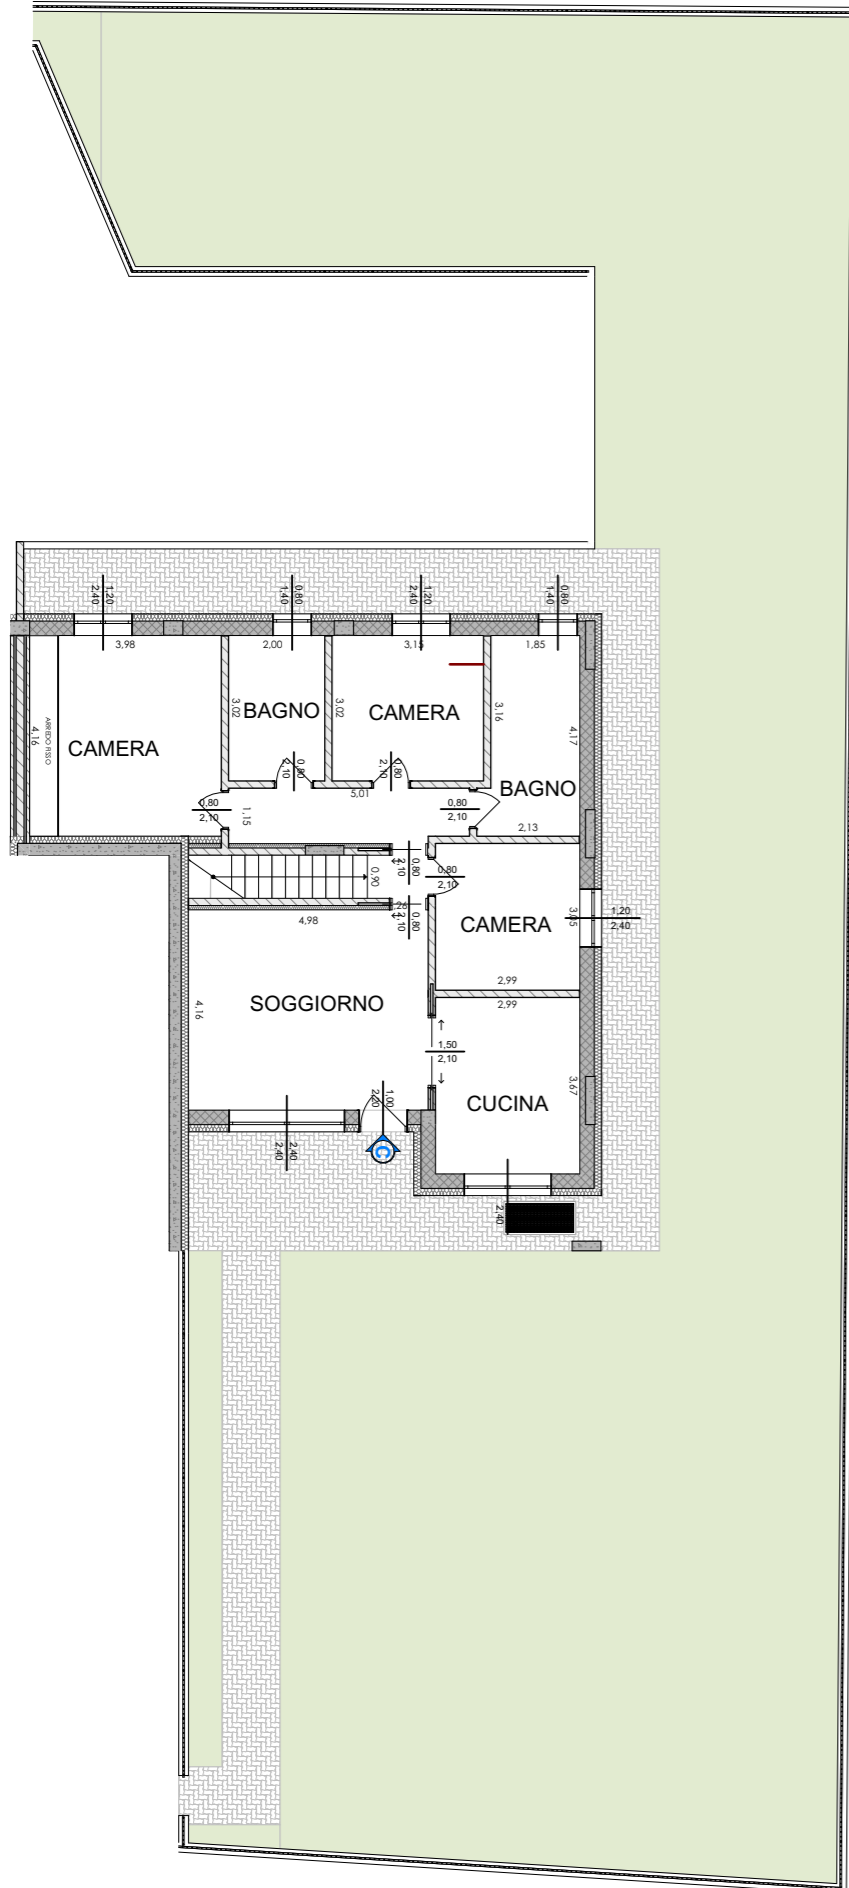

PIANTA PIANO INTERRATO

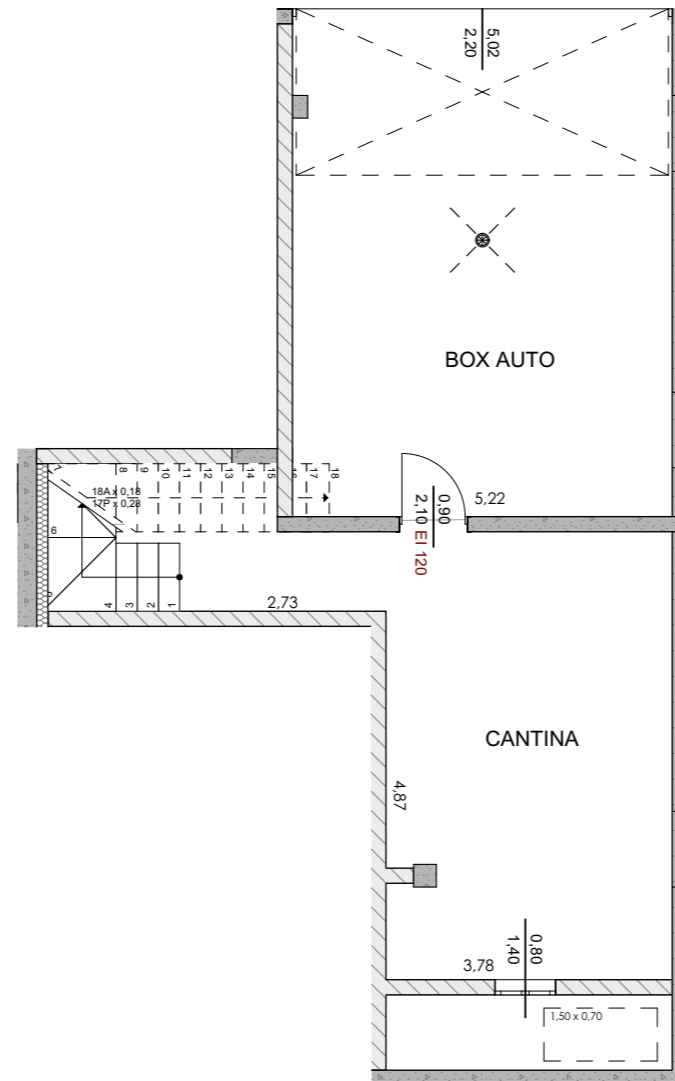

PIANO TERRA

C



- 3 X
- 2 X
- 2 X
-

SUPERFICIE RESIDENZIALE:	116,10	mq
PORTICI E BALCONI:	24,00	mq
AREA ESTERNA DI COMPETENZA:	391,40	mq
CANTINE ED INTERCAPEDINI:	36,10	mq
BOX-AUTO:	36,10	mq



COMPLESSO RESIDENZIALE
VIA SALVO D'ACQUISTO - 24068 SERIATE (BG)



PIANO TERRA - FUORI SCALA
INTERRATO - SCALA 1:100

